Negester
KLEIN-KARIBA

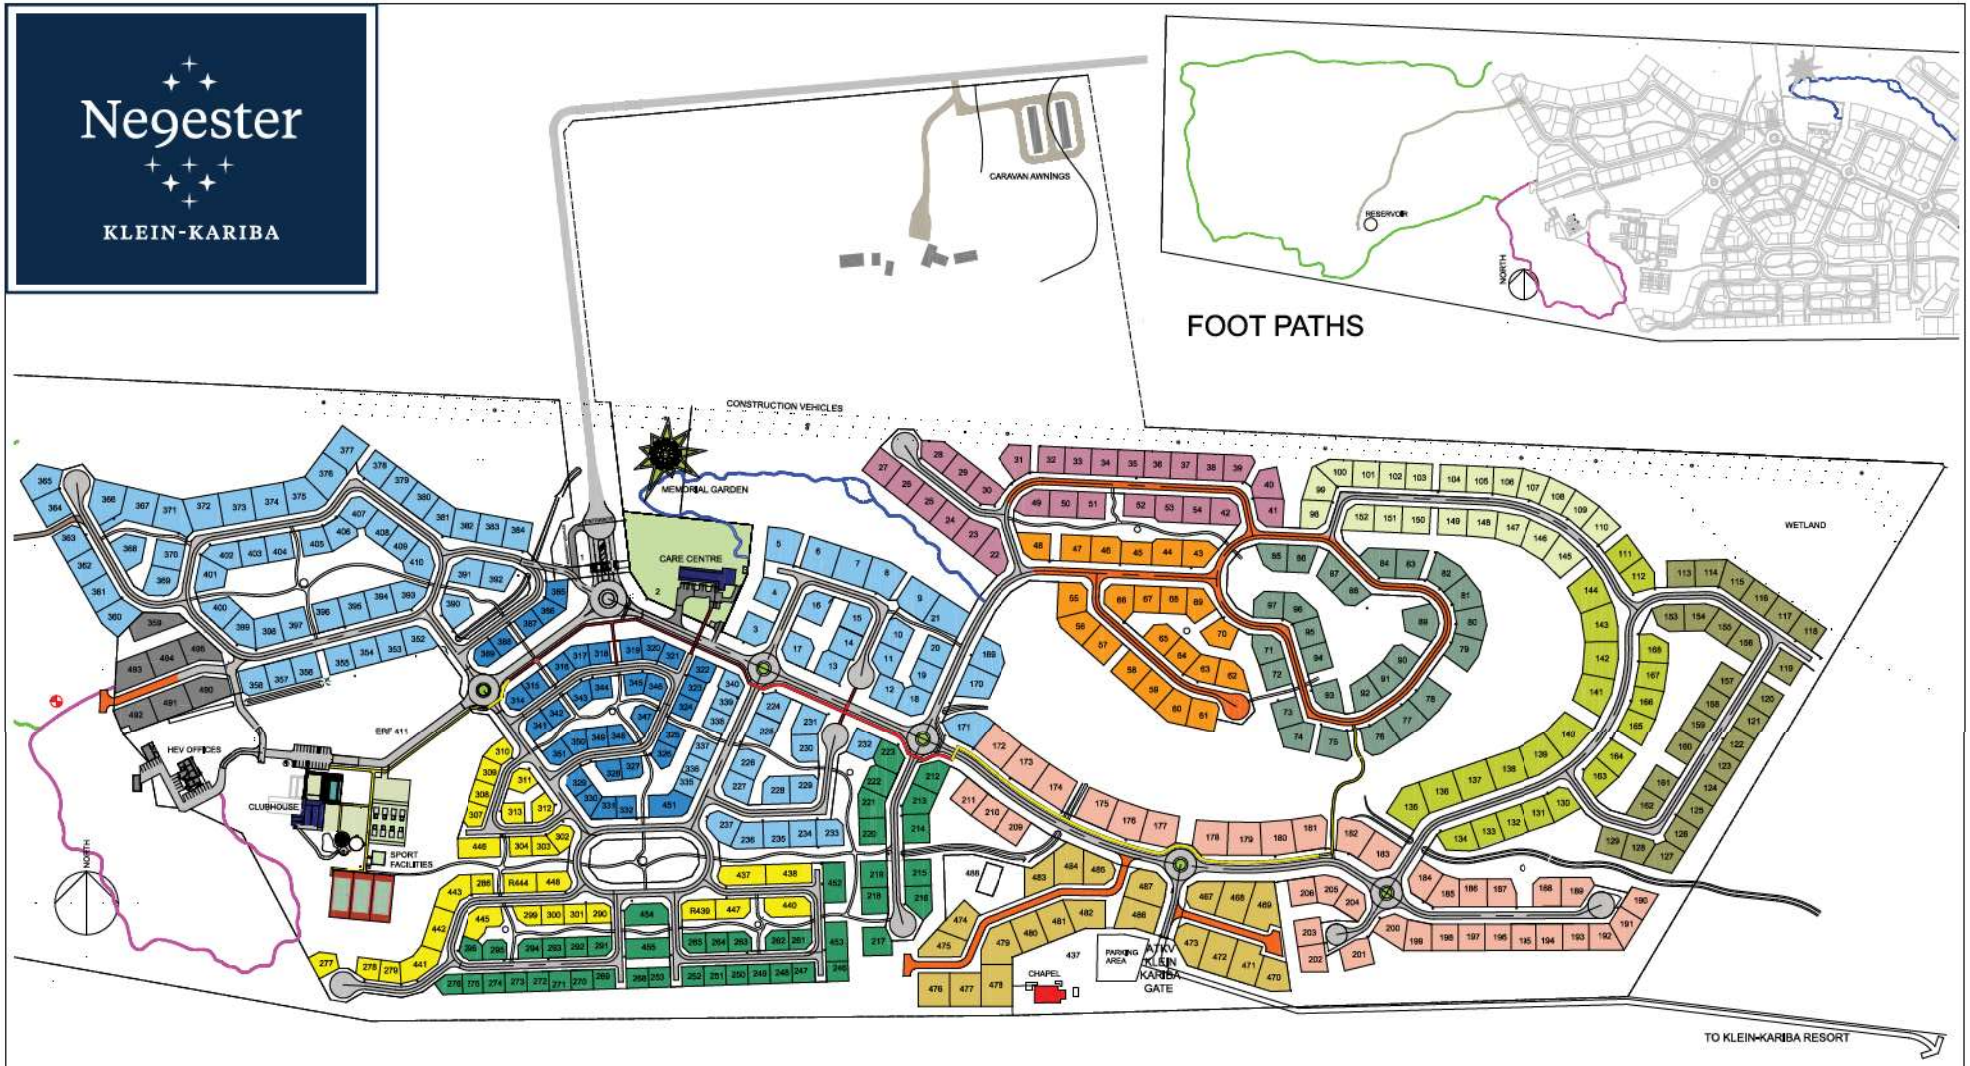

ERF NO.	SKM	ERF NO.	SKM	ERF NO.	SKM	ERF NO.	SKM	ERF NO.	SKM	ERF NO.	SKM	ERF NO.	SKM	ERF NO.	SKM	ERF NO.	SKM	ERF NO.	SKM	ERF NO.	SKM	ERF NO.	SKM	ERF NO.	SKM	ERF NO.	SKM	ERF NO.	SKM	ERF NO.	SKM	ERF NO.	SKM
1	5758	24	473	47	451	70	421	93	416	116	440	139	678	162	420	185	458	210	425	233	400	269	250	303	248	328	254	351	274	374	625	397	454	446	500	480	553
2	6186	25	473	48	428	71	418	94	400	117	440	140	674	163	445	186	446	211	420	234	408	270	250	304	250	329	262	352	408	375	636	398	456	447	379	481	576
3	464	26	473	49	430	72	400	95	400	118	440	141	657	164	444	187	440	212	445	235	393	271	250	307	270	330	260	353	400	376	620	399	462	448	375	482	905
4	445	27	473	50	423	73	406	96	426	119	400	142	668	165	448	188	455	213	430	236	420	272	250	308	268	331	260	354	400	377	630	400	453	451	528	483	510
5	637	28	446	51	420	74	454	97	425	120	400	143	675	166	439	189	464	214	436	237	447	273	250	309	268	332	250	355	400	378	440	401	463	452	500	484	629
6	625	29	446	52	400	75	523	98	428	121	400	144	671	167	445	190	400	215	400	248	250	274	250	310	274	333	250	356	400	379	440	402	435	453	500	485	477
7	625	30	446	53	416	76	540	99	440	122	400	145	639	168	425	191	420	216	413	247	260	275	250	311	276	334	278	357	400	380	440	403	400	454	514	486	655
8	630	31	467	54	416	77	539	100	416	123	400	146	523	169	524	192	420	217	444	248	250	276	266	312	280	335	250	358	405	381	443	404	400	455	500	487	651
9	401	32	400	55	522	78	538	101	400	124	400	147	492	170	556	193	400	218	400	249	250	277	302	313	264	336	250	359	556	382	440	405	400	458	129	490	603
10	401	33	400	56	482	79	497	102	400	125	400	148	457	171	660	194	400	219	400	250	250	278	269	314	261	337	250	360	546	383	440	406	407	459	254	491	576
11	401	34	400	57	484	80	481	103	400	126	406	149	440	172	658	195	400	220	400	251	250	279	250	315	250	338	261	361	484	384	440	407	432	467	540	492	541
12	425	35	400	58	486	81	490	104	400	127	463	150	422	173	673	196	400	221	408	252	250	296	250	316	258	339	261	362	484	385	281	408	402	466	676	493	609
13	416	36	400	59	486	82	490	105	405	128	396	151	422	174	672	197	400	222	399	253	250	290	272	317	261	340	257	363	482	386	275	409	400	469	750	494	524
14	400	37	400	60	491	83	459	106	425	129	400	152	426	175	625	198	400	223	402	254	250	291	267	318	258	341	267	364	484	387	259	410	472	470	532	495	502
15	407	38	400	61	475	84	476	107	439	130	442	153	416	176	641	199	434	224	400	255	257	292	255	319	254	342	256	365	556	388	250	411	40989	471	661		
16	450	39	411	62	427	85	400	108	445	131	443	154	431	177	629	200	441	225	400	261	250	293	255	320	257	343	263	366	682	389	261	438	524	472	681		
17	451	40	432	63	401	86	400	109	438	132	443	155	417	178	638	201	453	226	405	262	253	294	265	321	254	344	251	367	728	390	453	R439	379	473	584		
18	418	41	428	64	400	87	400	110	444	133	443	156	443	179	625	202	409	227	406	263	253	295	265	322	267	345	253	368	488	391	436	440	379	474	506		
19	400	42	416	65	401	88	401	111	439	134	474	157	400	180	638	203	400	228	421	264	250	296	269	323	250	346	264	369	480	392	442	441	503	475	530		
20	400	43	451	66	478	89	572	112	454	135	675	158	400	181	613	204	409	229	423	265	250	289	275	324	250	347	266	370	440	393	451	442	524	476	600		
21	628	44	451	67	400	90	404	113	420	136	669	159	400	182	604	205	414	230	403	266	257	300	255	325	250	348	250	371	646	394	450	443	500	477	600		
22	526	45	400	68	400	91	400	114	420	137	669	160	400	183	586	206	400	231	426	267	250	301	255	326	255	349	255	372	631	395	450	R444	515	478	744		
23	503	46	451	69	412	92	400	115	451	138	669	161	400	184	478	209	420	232	401	268	250	302	271	327	254	350	271	373	625	396	450	445	375	479	736		

SIDE PATH
POSSIBLE FOOTPATHS UNPAVED
PAVEMENT
FUTURE PAVEMENTS

ROAD NETWORK
EXISTING
FUTURE

MINI GOLF COURSE

DEVELOPMENT PHASES	
PHASE	COLOUR CODE
1	
1X	
1Y	
2A	
2B	
2C	

PHASE	COLOUR CODE
3A	
3B	
3C	
3D	
4A	
4B	
4C	

0 25 50 75 100 200 300 400m

SITE PLAN & PHASES - 31/10/2022